
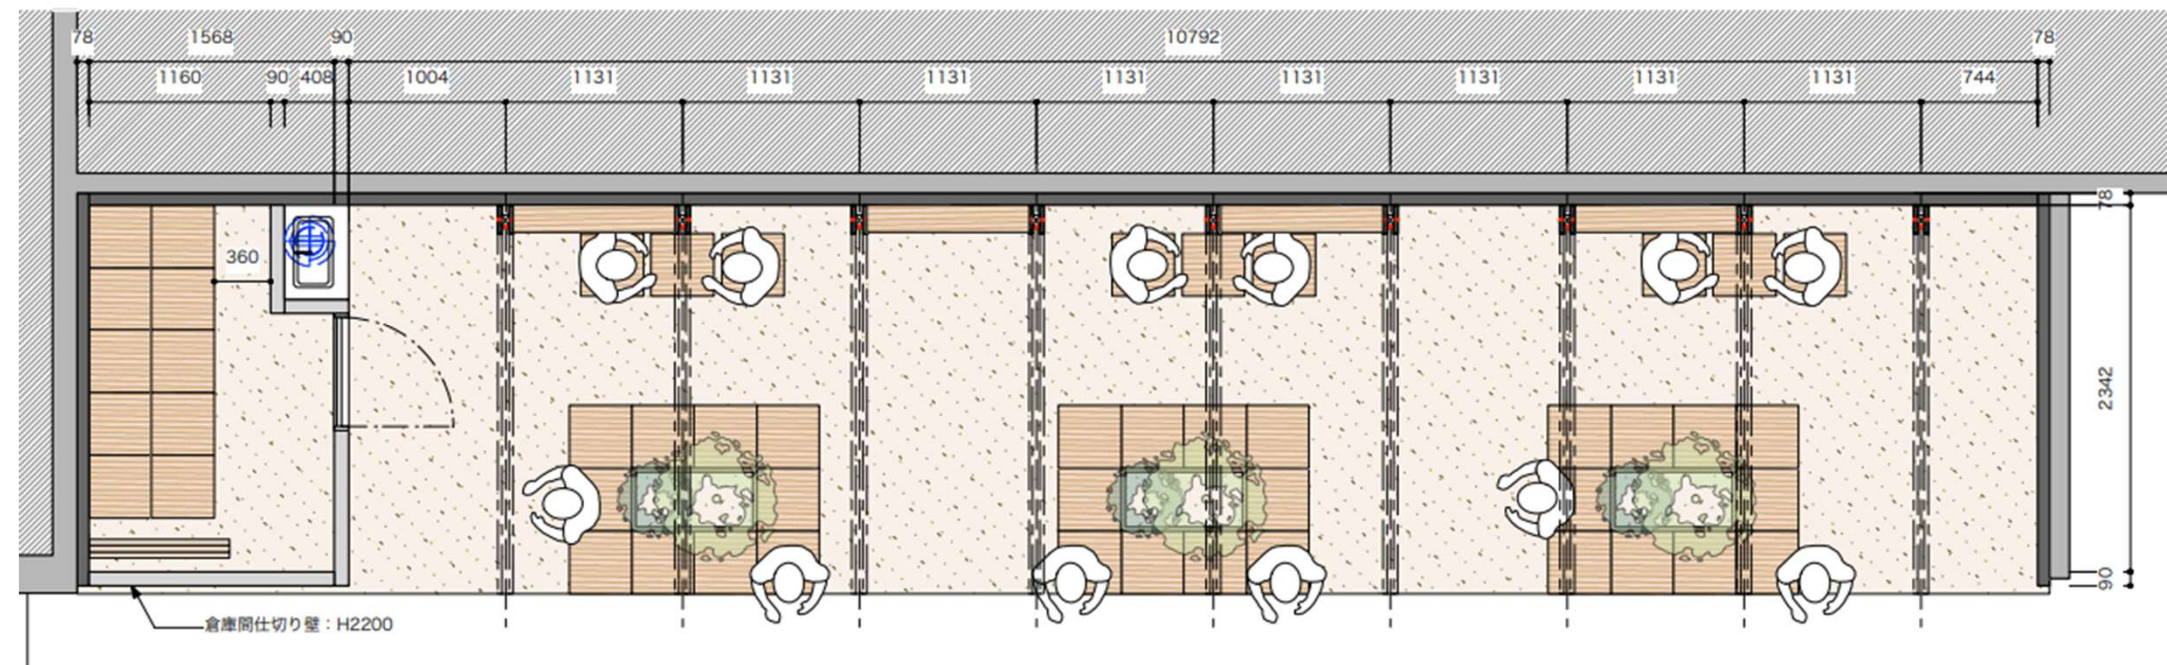


②B2FイベントスペースB

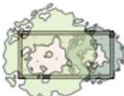

	プランターボックス	800×400 H600
		3台
	ベンチ	400□ H450
		36台
	カフェテーブルパーツ (柱のスリットにロイヤルブラケット固定)	400□ T30
		3枚
	シェルフパーツ (柱のスリットにロイヤルブラケット固定)	W1131 D200 T30
		4枚